

物件名

松山市ひばりヶ丘

中古戸建

価格

1,380

万円

(非課税)

中古戸建・松山市ひばりヶ丘おすすめポイント！

中古戸建(リフォーム履歴あり)としても
売土地(更地渡し・建築条件なし)としても
検討可能です！
徒歩圏内に駅、ドラッグストア、金融機関、スーパーなどが
点在しており、利便性の高い立地ですが、閑静な住宅地です！
お気軽にお問い合わせくださいませ♪

※図面と現況に相違がある場合は、現況を優先します。

CL2

和 6

CL

トイレ

洗面脱衣

UB

DK 10

下階納

ホール

和 6

CL

床 床

和 6

内テラス 3

内テラス 5

N

海星幼稚園

愛媛信用金庫 三津浜支店

フレンズタウン古三津 4区画(自社分譲地)

コスモス 三津浜駅店

JR予讃線「三津浜」駅

海星幼稚園

愛媛信用金庫 三津浜支店

フレンズタウン古三津 4区画(自社分譲地)

コスモス 三津浜駅店

JR予讃線「三津浜」駅

交通

JR予讃線「三津浜」駅 徒歩4分

伊予鉄道高浜線「三津」駅 徒歩15分

伊予鉄道高浜線「山西」駅 徒歩16分

所在

(地番)松山市ひばりヶ丘3757番47

(住居表示)4-9

土地

権 利

所有権

面 積

公簿:200.59㎡(約60.67坪)

地 目

宅地

地 勢

平坦

道路種別

(南)公道・(西)公道

方位・道路幅員

(南)約4.0m・(西)約3.9m

接道の長さ

(南)約12.8m・(西)約11.4m

建物

構 造

木造瓦葺平家建

築年数

昭和42年2月

間 取

3DK+S

1 階

78.55㎡

合 計

公簿:78.55㎡(約23.76坪)

制限

都市計画

市街化区域

用途地域

第一種住居地域

建ぺい率

70%

容積率

200%

都市計画施設

無

設備

水 道

公営

電 気

四国電力

ガ ス

プロパンガス

汚 水

公共下水

雑排水

公共下水

雨 水

公共下水

引渡

現 況

居住中

引渡日

相談

学区

小学校

みどり小学校


中学校


三津浜中学校

備考

・売土地(更地渡し)としてもご検討可能です。

・角地緩和適用の為、建ぺい率70%

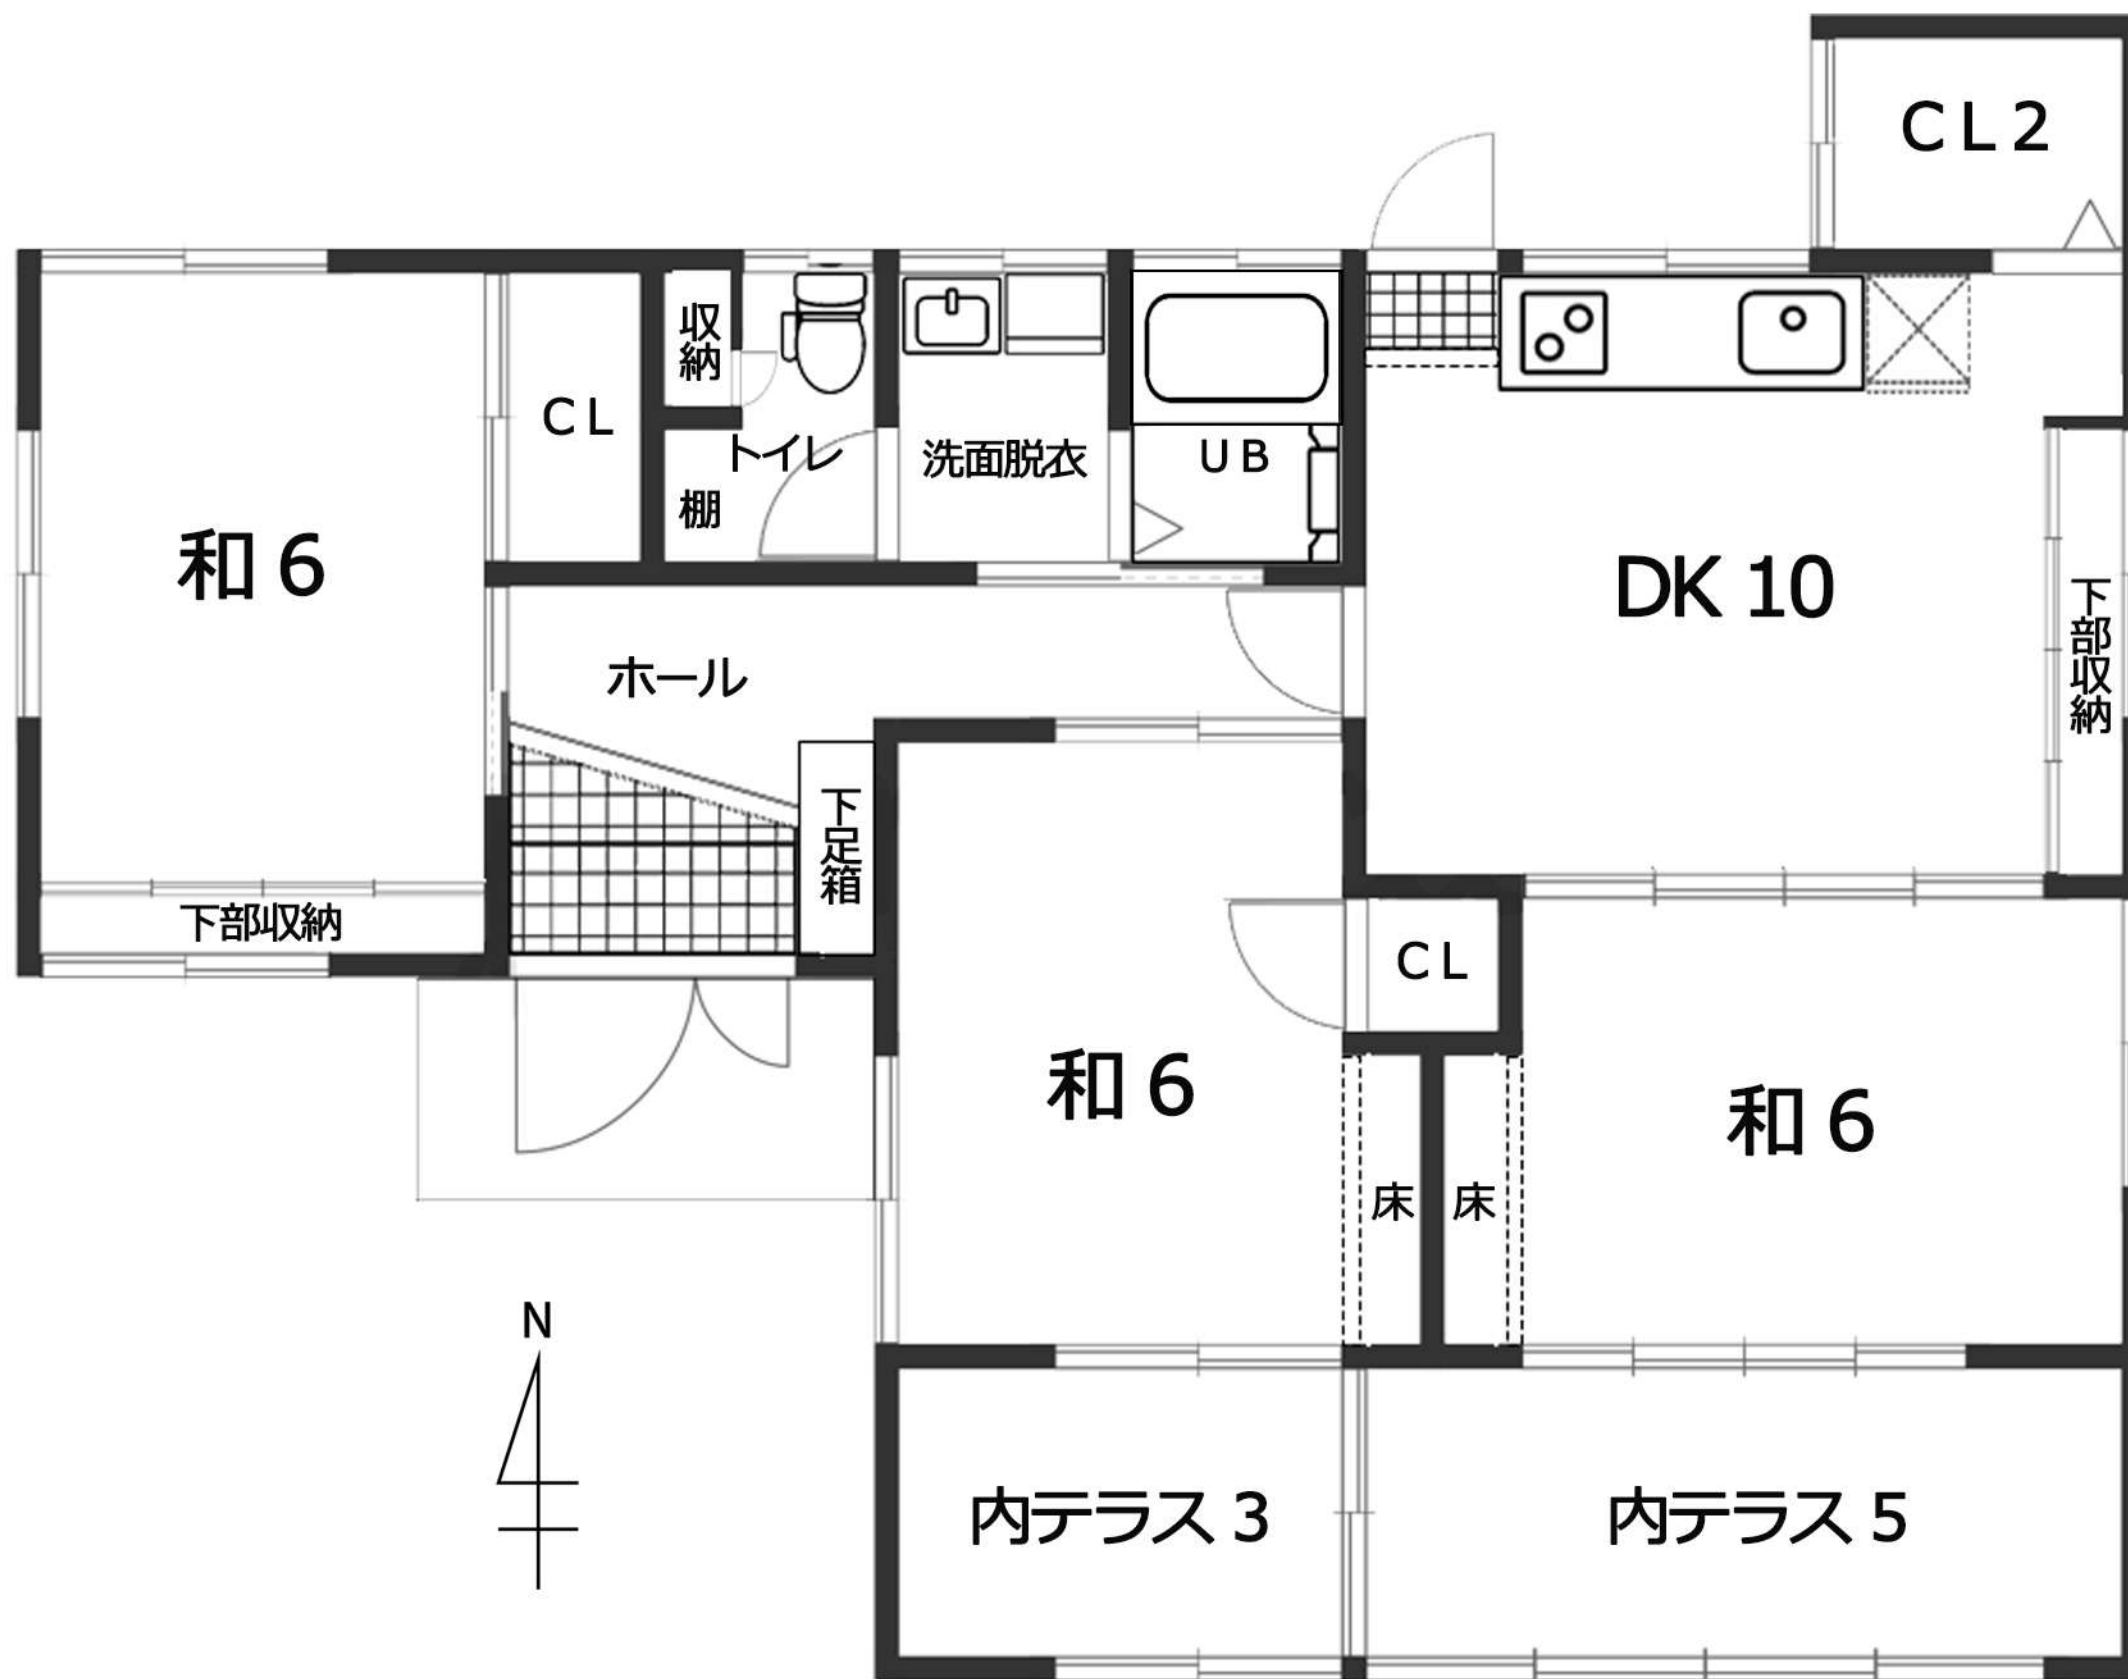

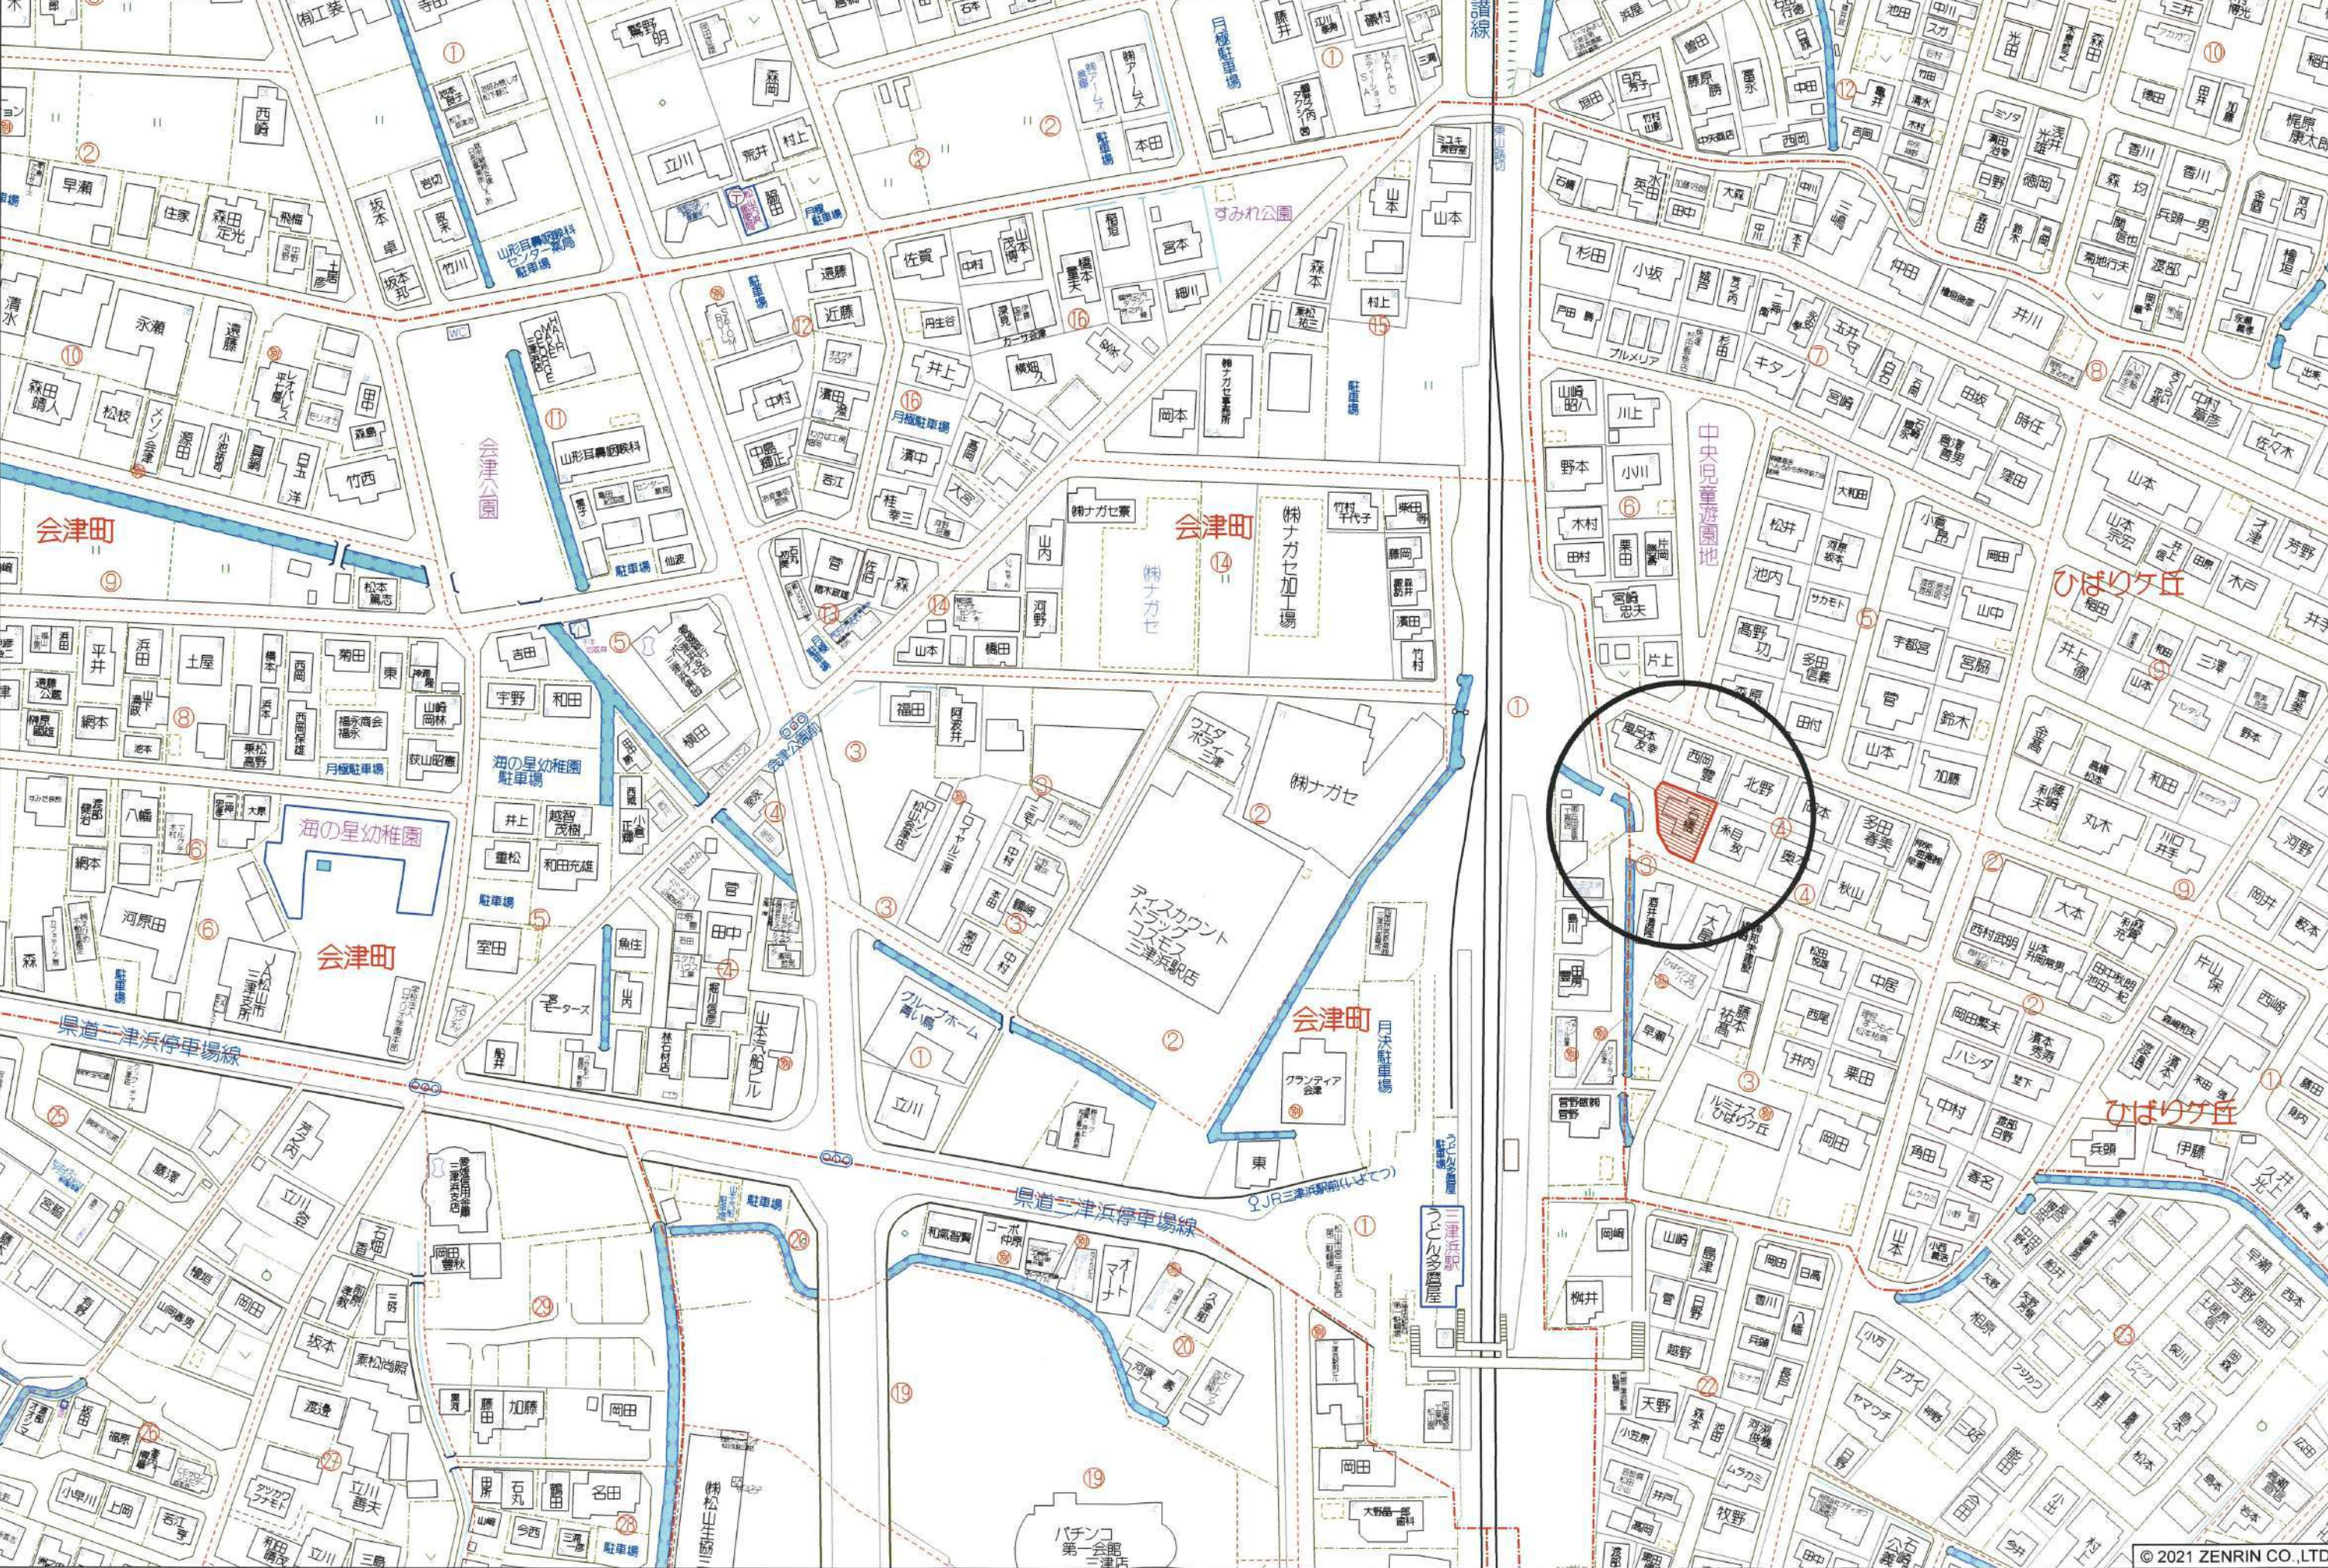

112438

前 3757 後新 3757-1~55.

地 積 測 量 図

7/49

地 番 3757-2 43~49 -1


土地の所在 松山市 ~~中道町~~ ~~中道町~~

ひばりヶ丘

~45
 $21.50 \times (10.70 + 10.60) = 457.95$
 = 除 228.975
 $0.3025 \times 228.975 = 69.264$ 坪

~44
 $21.50 \times (10.80 + 10.70) = 462.25$
 = 除 231.125
 $0.3025 \times 231.125 = 69.915$ 坪

~43
 $21.40 \times (10.70 + 10.70) = 457.96$
 = 除 228.98
 $0.3025 \times 228.98 = 69.266$ 坪

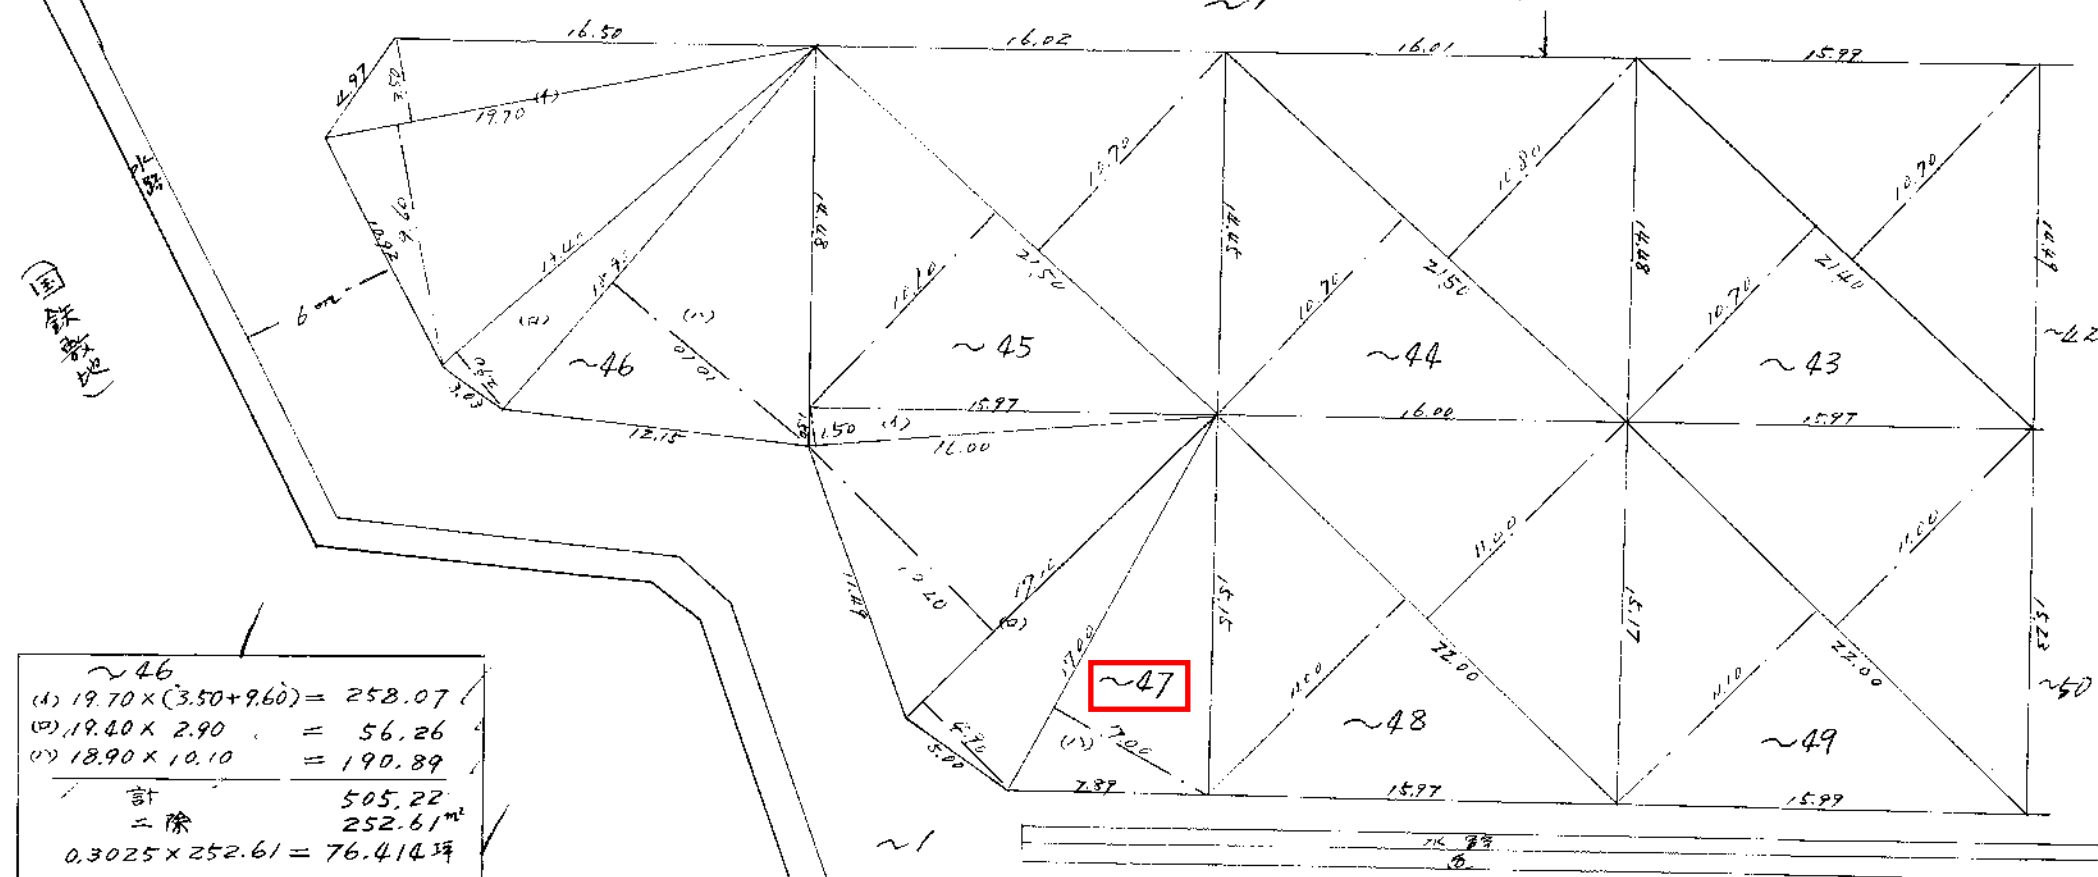

~46
 (A) $19.70 \times (3.50 + 9.60) = 258.07$
 (B) $19.40 \times 2.90 = 56.26$
 (C) $18.90 \times 10.10 = 190.89$
 計 505.22
 = 除 252.61
 $0.3025 \times 252.61 = 76.414$ 坪

~47
 (A) $16.00 \times 1.50 = 24.00$
 (B) $17.10 \times (10.20 + 4.90) = 258.21$
 (C) $17.00 \times 7.00 = 119.00$
 計 401.21
 = 除 200.605
 $0.3025 \times 200.605 = 60.683$ 坪

~48
 $22.00 \times (11.00 + 11.00) = 484.00$
 = 除 242.00
 $0.3025 \times 242.00 = 73.205$ 坪

~49
 $22.00 \times (11.10 + 11.00) = 486.20$
 = 除 243.10
 $0.3025 \times 243.10 = 73.537$ 坪

昭和 40 年 9 月 26 日
 作成者

作成者

松山市役所建築課
 技師 矢野 昌 平



申請人

宇都宮 孝



縮 尺 1/300

特選033 40.5 2.000 B4


S.40.9.7.

112440 前 3757 後新 3757-1~55

土地の所在図 9/9
地積測量図

地番 ~1 3757-1 ~ 3757-55
土地の所在 松山市 中須賀町三九年

ひばりヶ丘

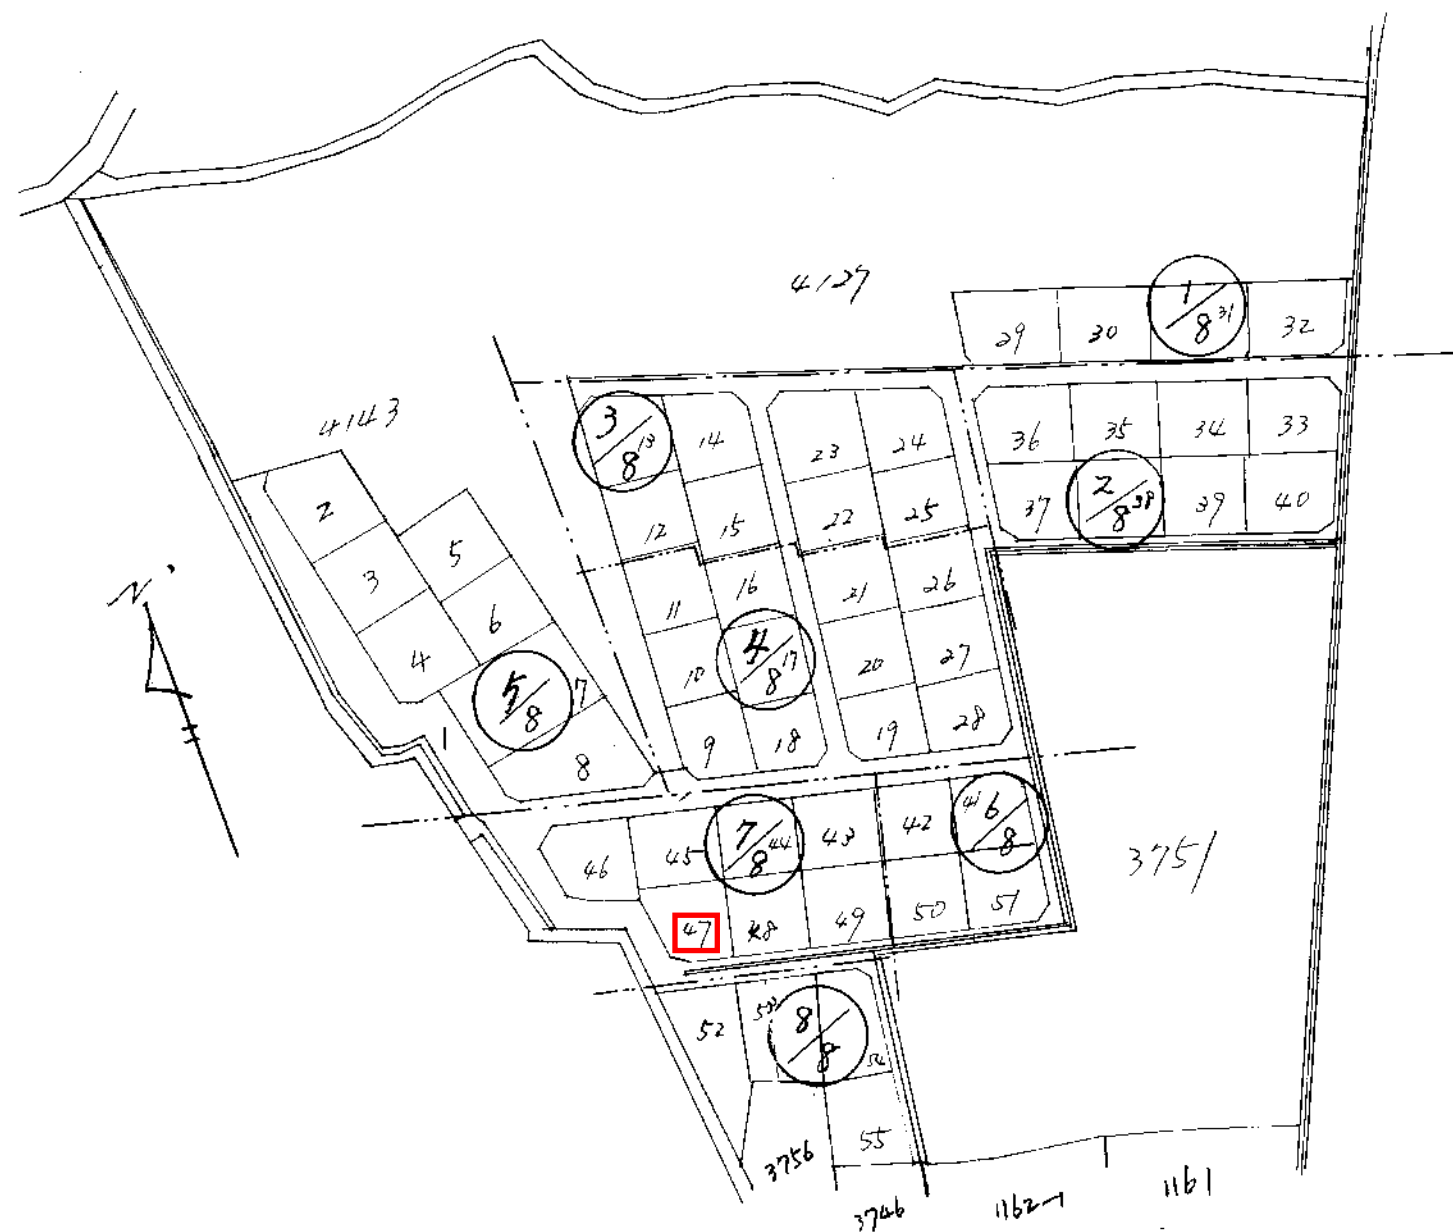

昭和
40
年
9
月
26
日

作
成
年
月
日

作成者

松山市役所
技師 矢野 昌平



申請人

宇都宮 孝



縮尺 1/500

特選033 40.8 2.000 B4

S. 40. 9. 7

















